


Praça de Esportes Benedito Storani

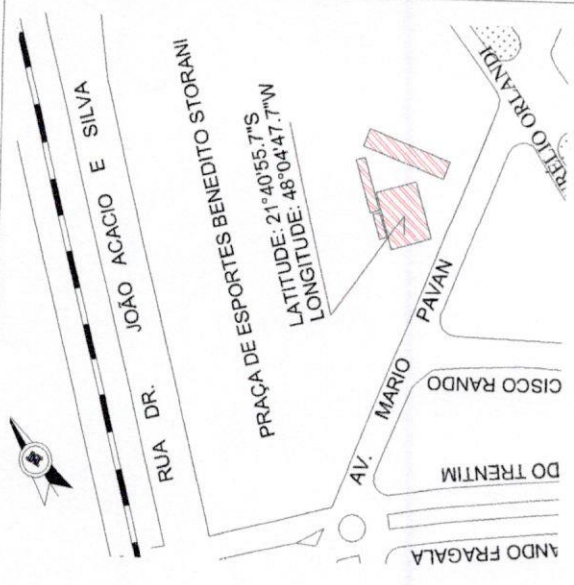


| QUADRO DE ÁREAS (m ²) | |
|---------------------------------------|----------------|
| NOVO ESTACIONAMENTO E PASSEIO PÚBLICO | 181,90 |
| ACESSO À QUADRA | 51,40 |
| CALÇADAPISOS INTERNOS | 467,25 |
| ARQUITRANCA | 55,00 |
| QUADRA POLIESPORTIVA | 476,00 |
| TOTAL | 1231,55 |

2 LOCALIZAÇÃO

ESCALA 1:1500

Avenida Mário Pavan

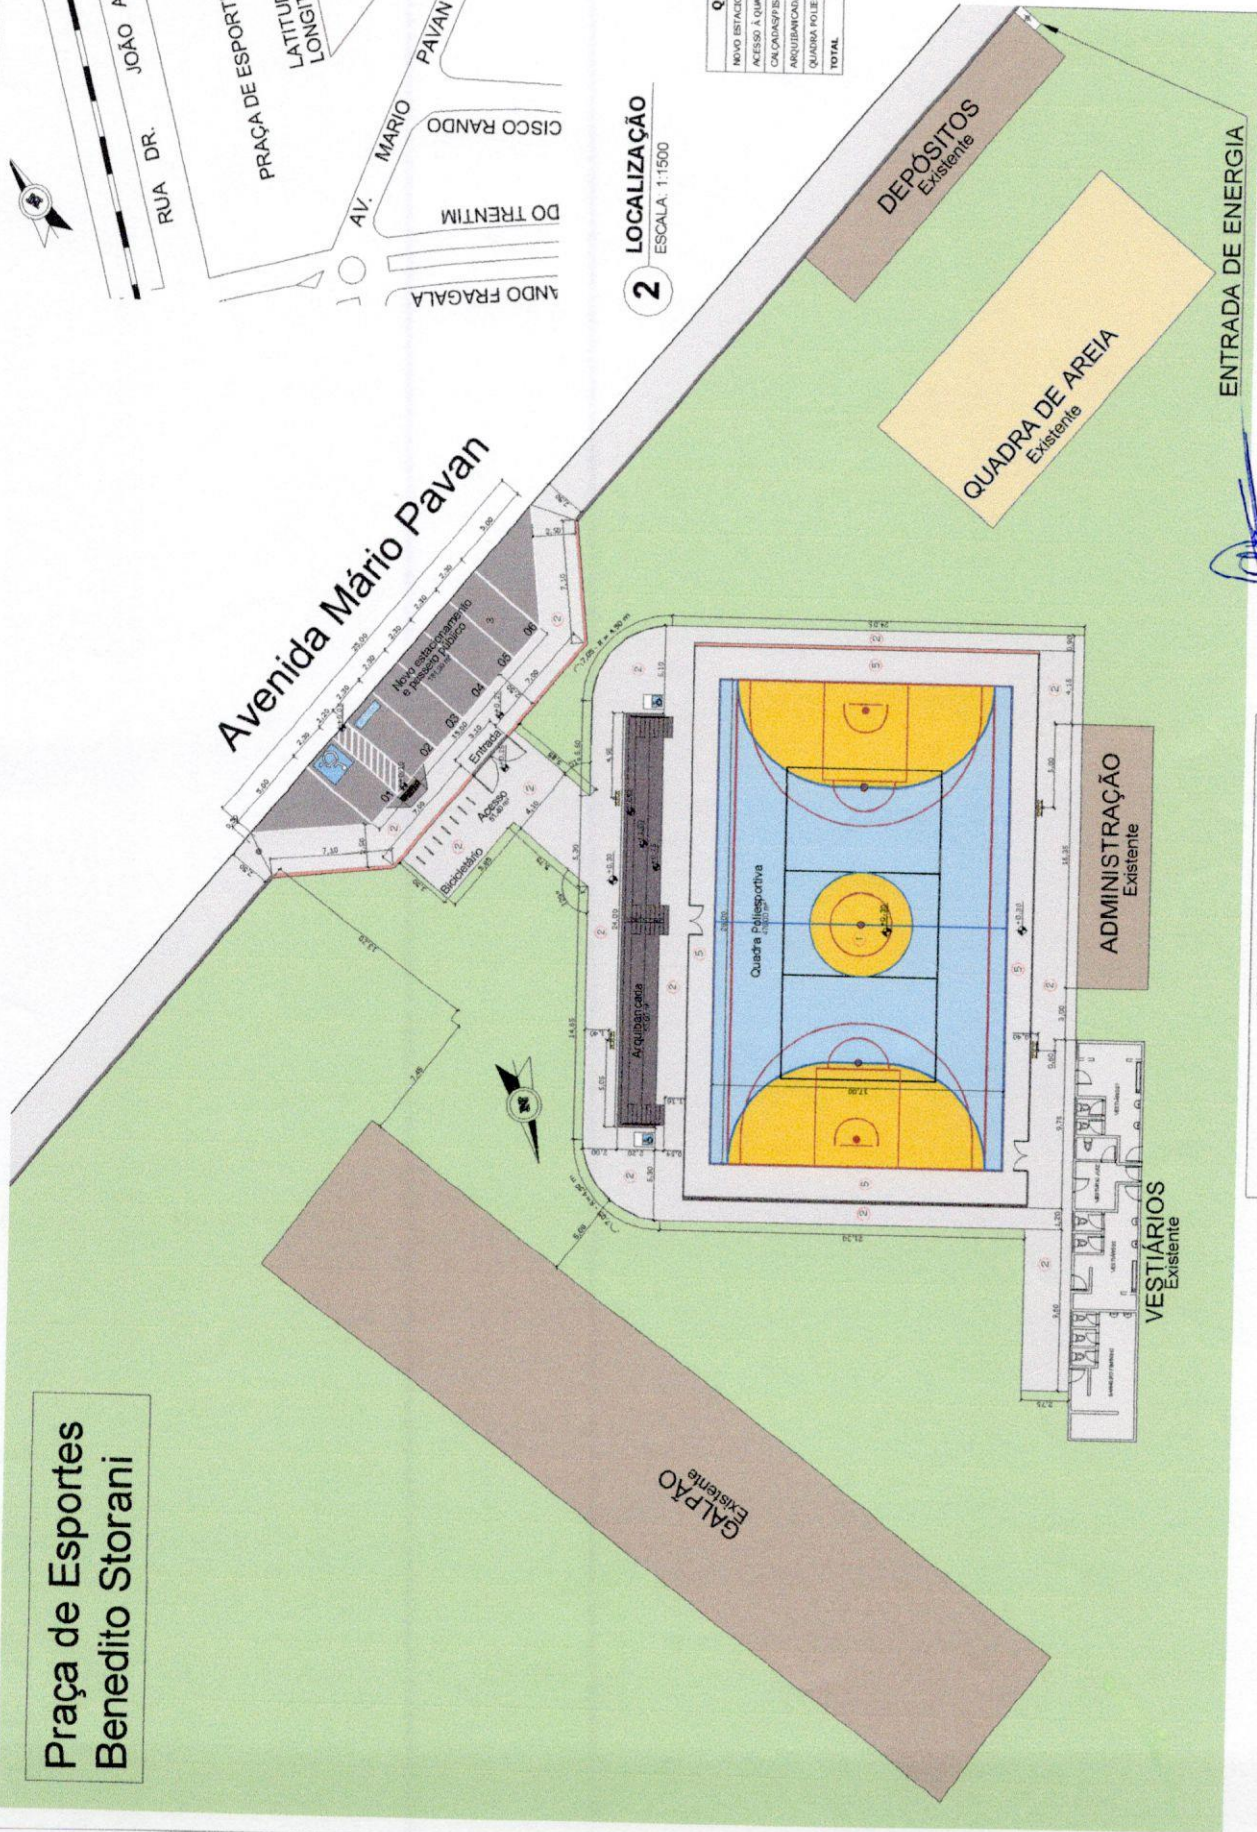

1 IMPLANTAÇÃO GERAL

ESCALA: 1:150

- ACABAMENTOS**
1. PAREDE EM ALUMÍNIO, CHAPISCO, REBOCO, REJOFIM ACILICO E PINTURA LATEX ACILICA, COR A DEFINIR.
 2. PAREDE EM ALUMÍNIO APARENTE, REJOFIM ACILICO E PINTURA LATEX ACILICA, COR A DEFINIR.
 3. PISO EM CONCRETO RS 2 25MPa, E-8CH, AMACADO, ACABAMENTO LISO.
 4. PISO EM CONCRETO RS 2 25MPa, E-8CH, AMACADO, ACABAMENTO LISO, COM PINTURA DE FALSA E CONDICIONER LEGEIRA DE CORES.
 5. PISO EM CONCRETO RS 2 25MPa, E-8CH, AMACADO, ACABAMENTO LISO.
 6. CONTRAPISO EM 25cm ACABAMENTO COM CRETEO QUEIMADO.
 7. PISO EM CONCRETO RS 2 25 MPa, E-8CH, AMACADO, ACABAMENTO LISO.
 8. PISO EM CONCRETO RS 2 25 MPa, E-8CH, AMACADO, ACABAMENTO LISO.

CONFERIR MEDIDAS E NÍVEIS NO LOCAL

VISTO E ACEITO

PREFEITURA MUNICIPAL DE SANTA LUCIA

IMPLANTAÇÃO GERAL

PROFESSOR TUP

REALIZADO: 18 / 03 / 2020
 PROJ. IMPLANTACAO GERAL: 18 / 03 / 2020
 APROVADO: 18 / 03 / 2020
 VISTO: 18 / 03 / 2020
 ASS: 18 / 03 / 2020



PL. 07