



**1** CORTE BB  
ESCALA 1/75

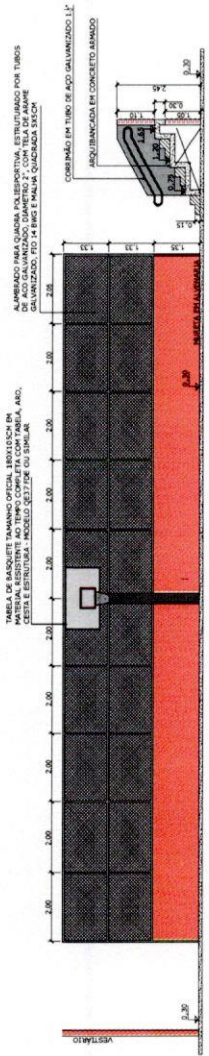


**2** CORTE AA  
ESCALA 1/75


**3** ELEVÇÃO MURETAS - FUNDOS DOS GOLS  
ESCALA: 1/75

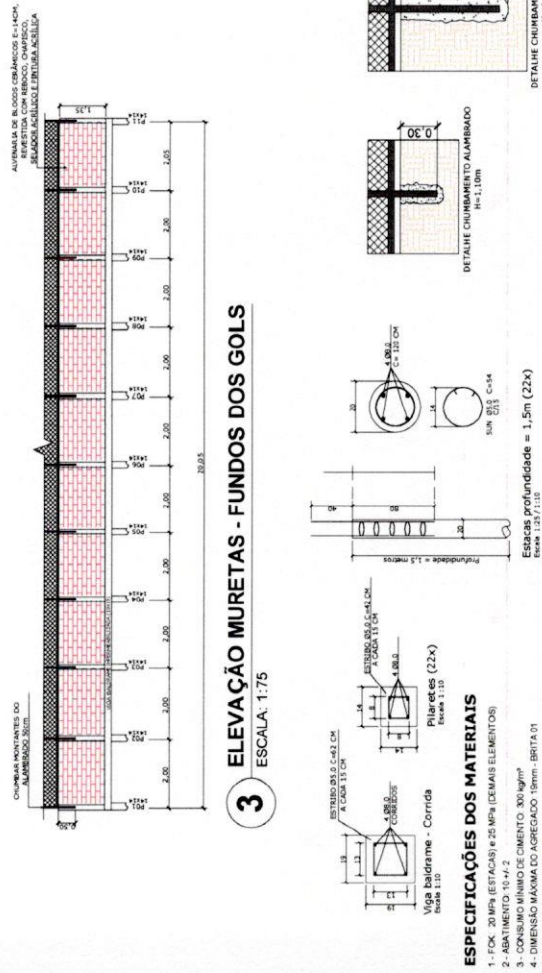

**4** DETALHES ESTRUTURA MURETAS  
1:10 / 1:25

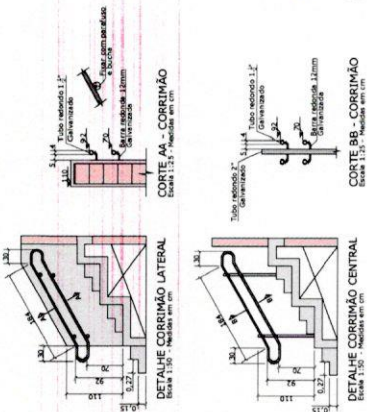

**6** DETALHES CORRIMÃO E ARQUIBANCADA  
ESCALA 1:50 / 1:25

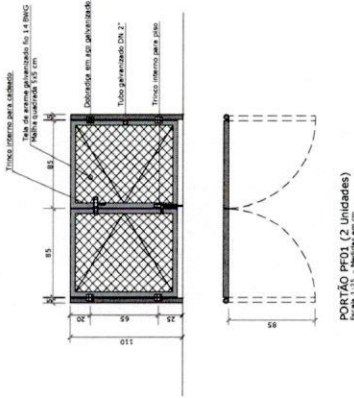

**6** DETALHES PORTÕES  
ESCALA 1:25

ACABAMENTOS


CONFERRIR MEDIDAS E NÍVEIS NO LOCAL

DESEGNADO POR

VISTO E ACEITO

DES.	Eng. Sérgio Rodrigues Botelho	19 / 03 / 2022
PROJ.	Eng. Sérgio Rodrigues Botelho	19 / 03 / 2022
APROVADO POR	Eng. Sérgio Rodrigues Botelho	
ASS.	(Carimbo)	19 / 03 / 2022

PREFEITURA MUNICIPAL DE SANTA LUCIA

DETALHAMENTO QUADRA POLIESPORTIVA 2/2

REV. 002

FL. 1/7

